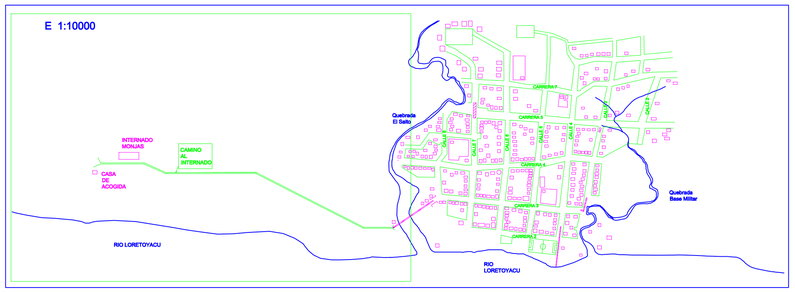

TANQUE PRINCIPAL Y FILTROS

E 1:100

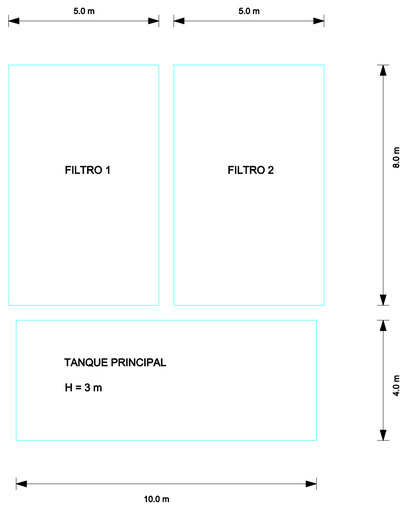

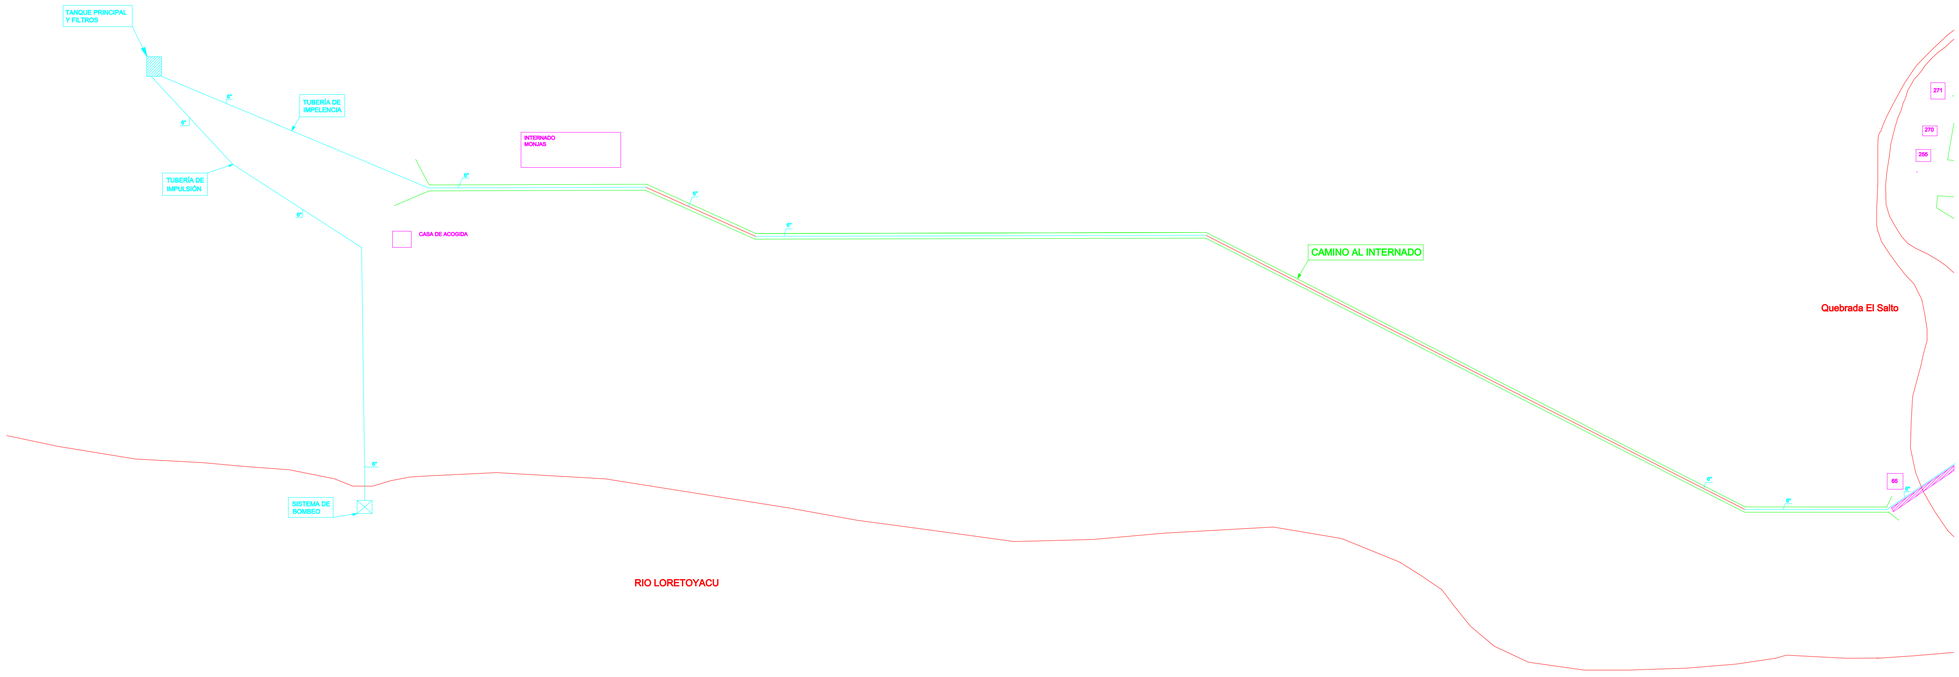

Escola Tècnica Superior d'Enginyers de Camins, Canals i Ports de Barcelona — UPC	TUTORES: MODEST BATLLE AUTOR DEL PROYECTO: SARA RODRÍGUEZ ALONSO	TÍTULO DEL PROYECTO: ABASTECIMIENTO Y SANEAMIENTO DE AGUA DE PUERTO NARIÑO	ESCALAS 1:2000 (ORIGINALES) — 0 50 100m (GRAFICAS)	FECHA: ABRIL 2001	NOMBRE DEL PLANO: SISTEMA DE ABASTECIMIENTO DE AGUA RED DE ABASTECIMIENTO II	PLANO NUM. 4 HOJA 2 DE 4