



SECCIÓN AA

E 1:500

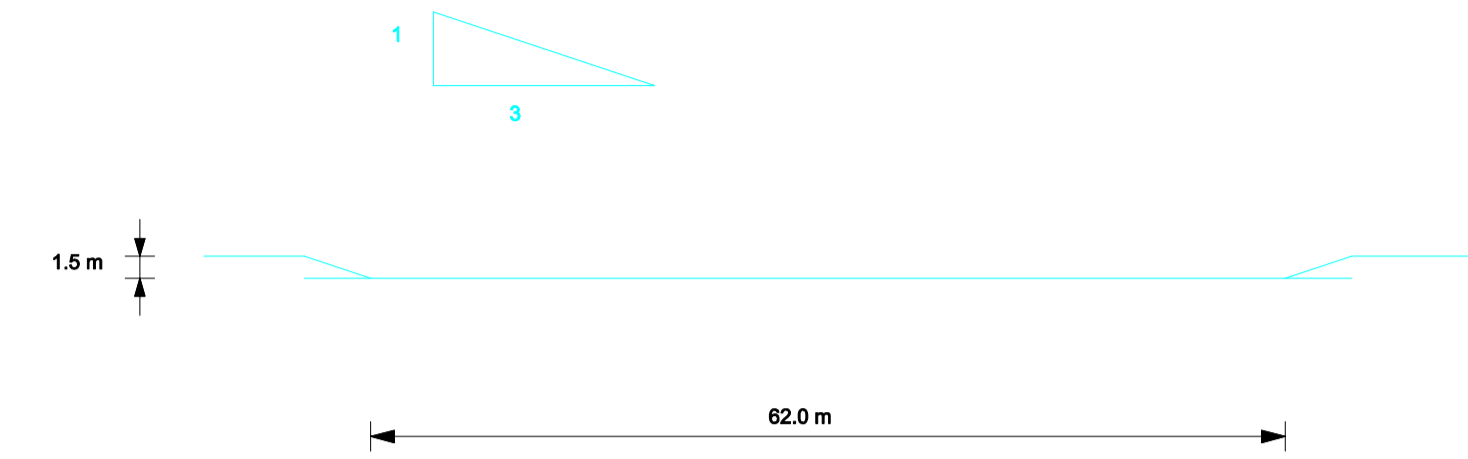

SECCIÓN BB

E 1:500

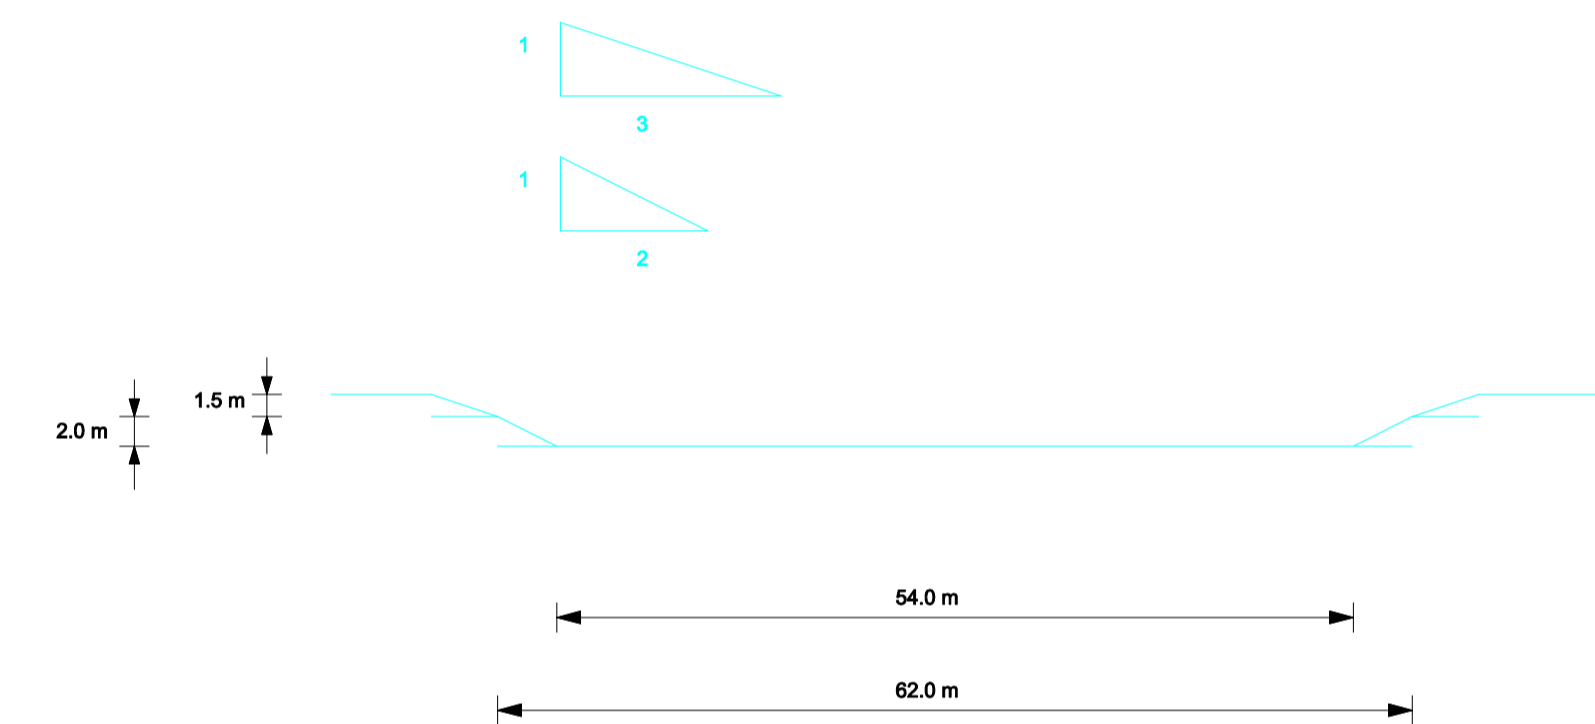

SECCIÓN CC

E 1:500

