



FILTROS LENTOS

E 1:50

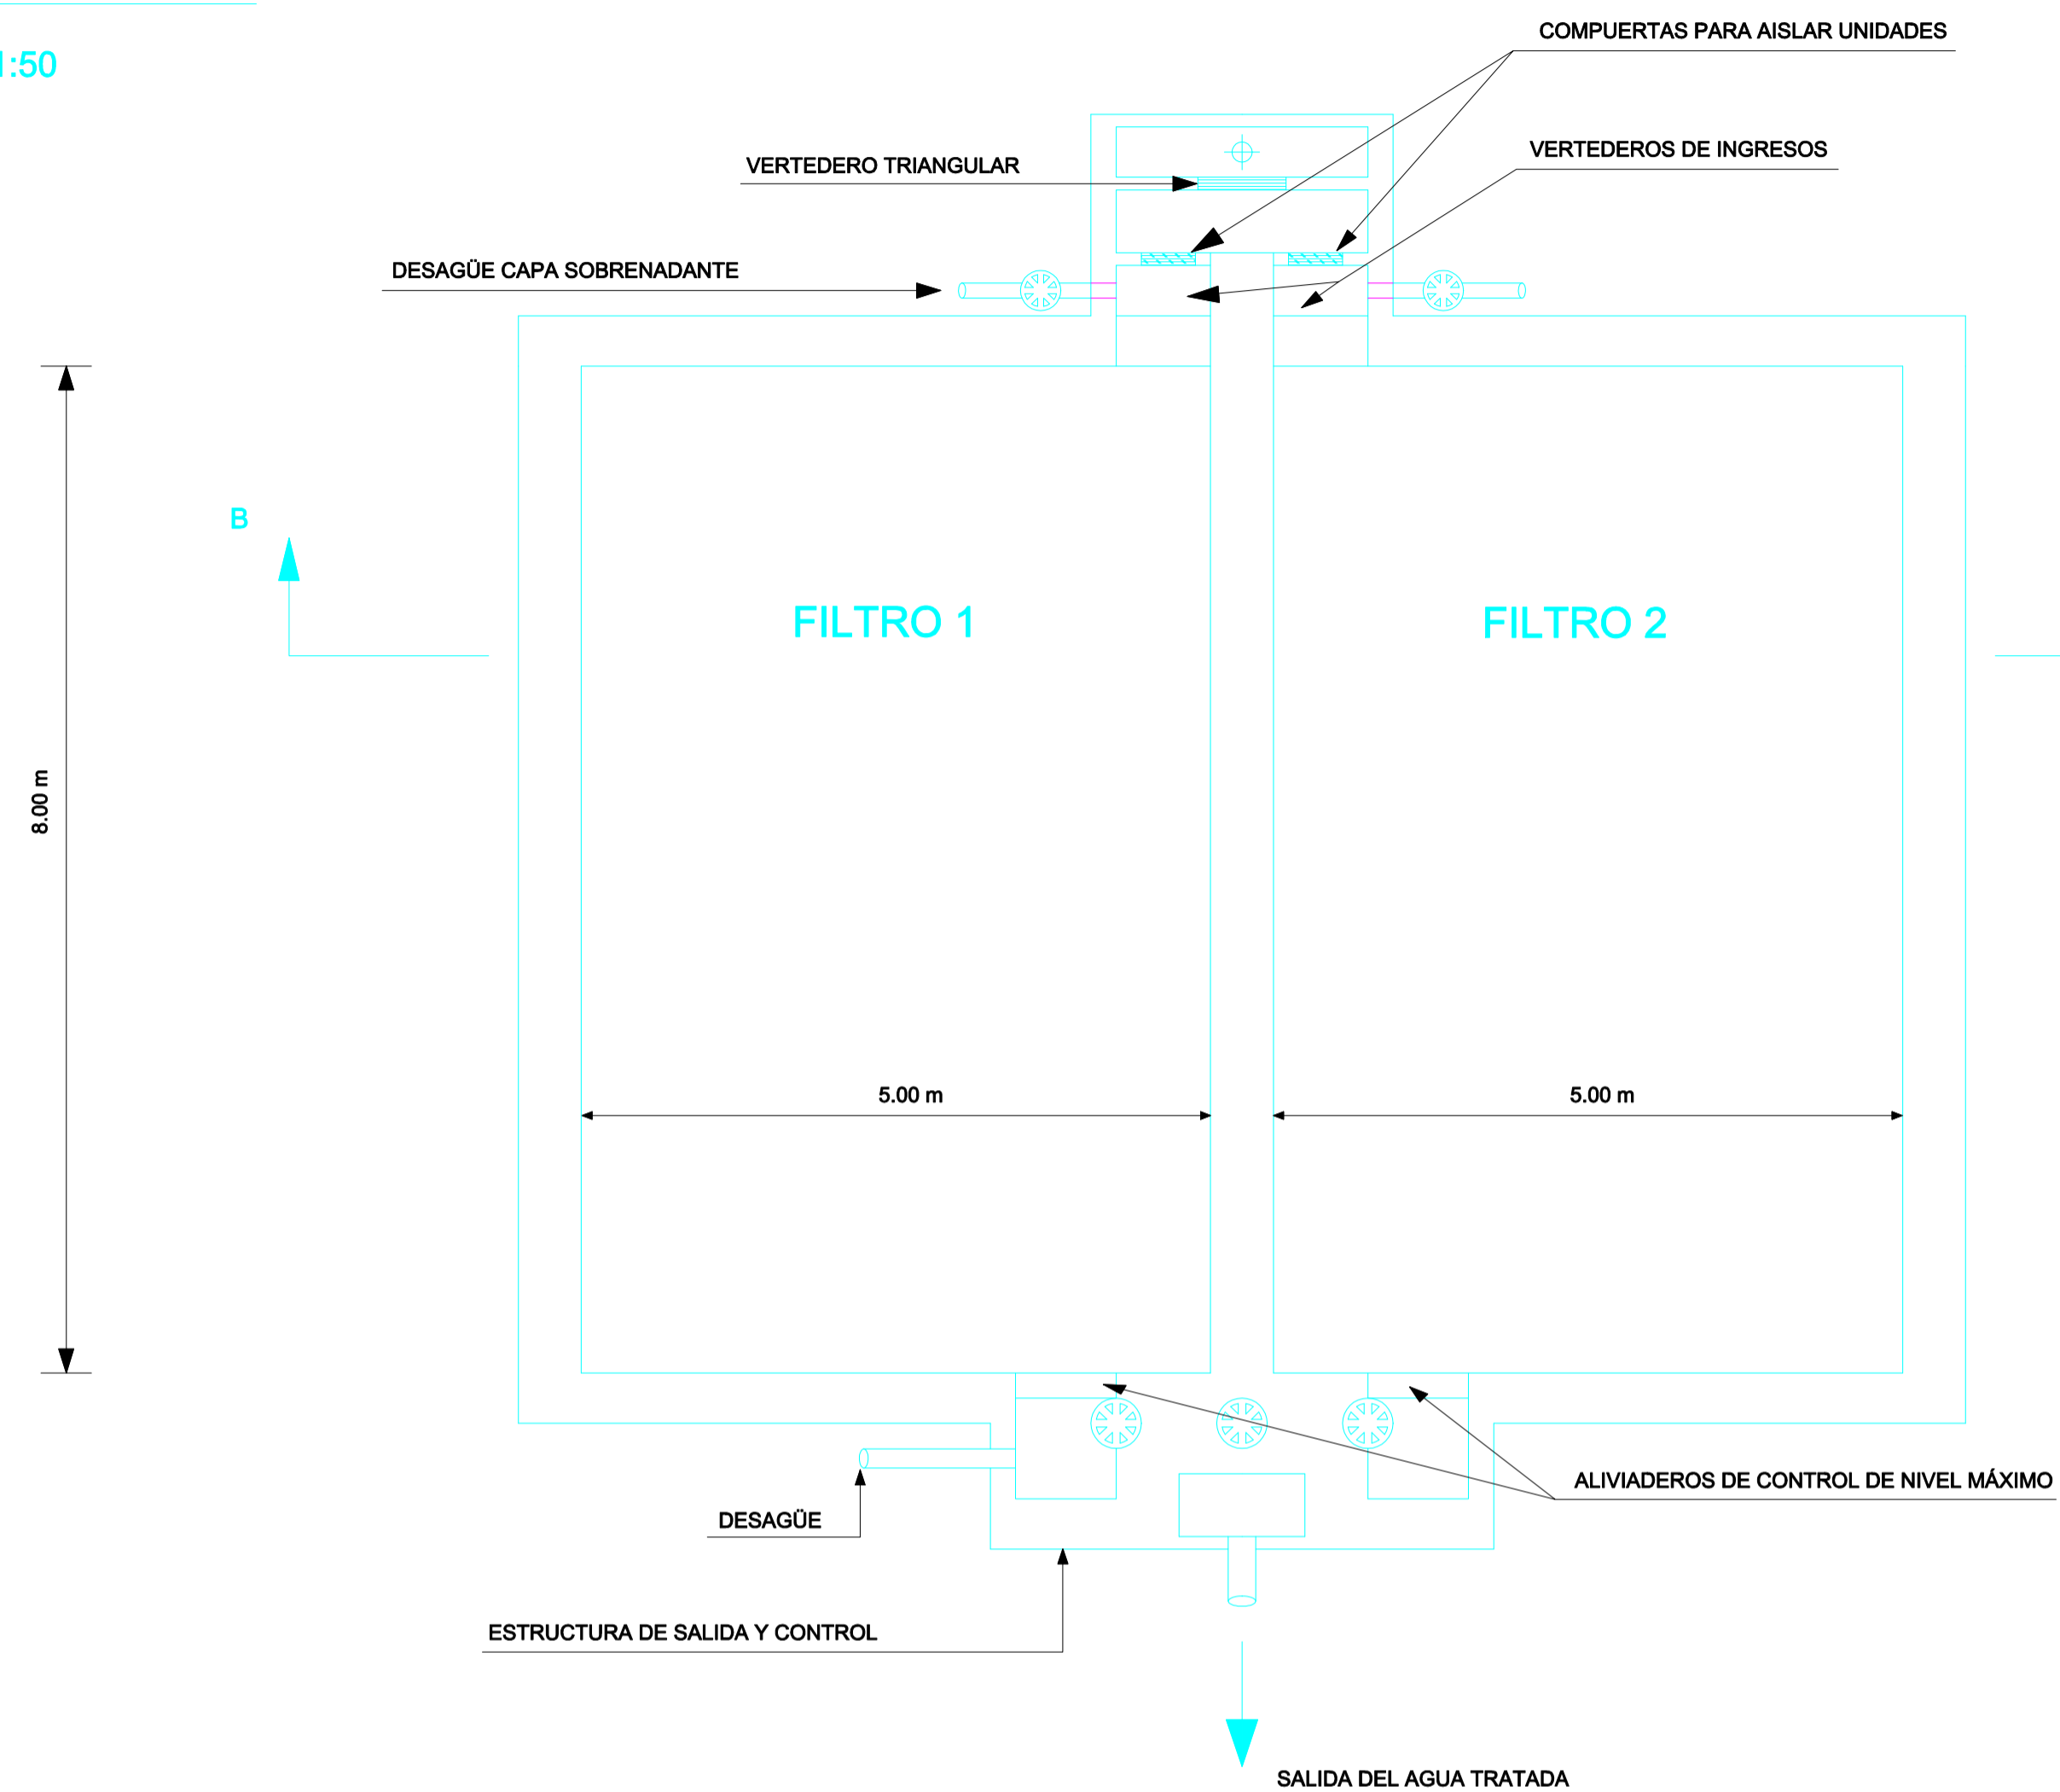

SECCIÓN B-B

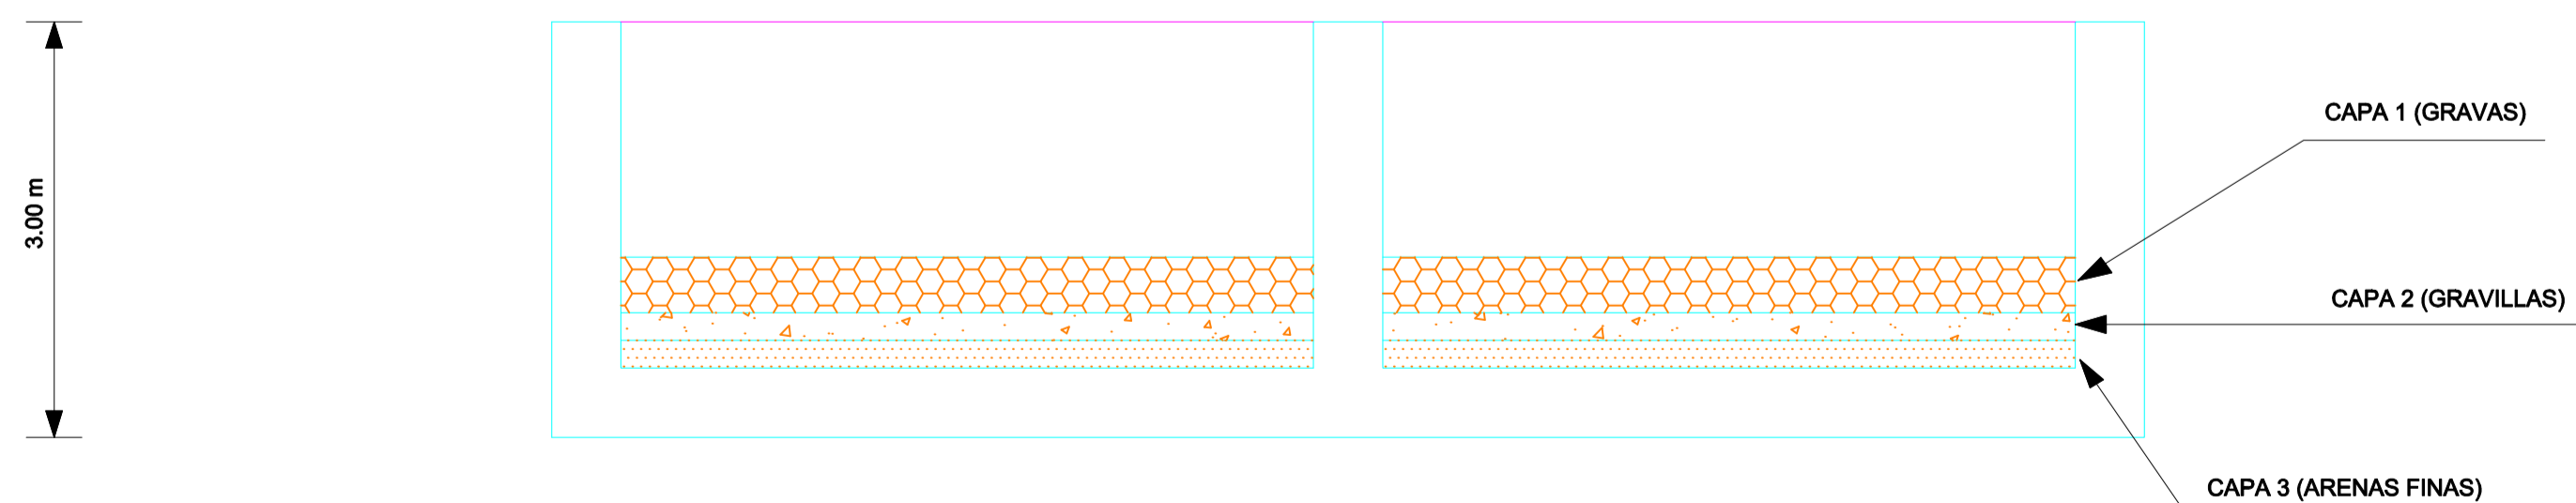

DOSIFICADOR DE CLORO DE CARGA CONSTANTE

